


LEGENDA

- HRANICE**
- hranica NKP hradisko Molpír
 - hranice riešeného územia
 - hranica ochranného pásma NKP hradisko Molpír
 - hranica parciel
- KOMUNIKÁCIE A PARKOVISKÁ**
- existujúca komunikácia - zjazdná
 - značený turistický chodník - smer Smolenický zámok
 - navrhovaná pešia trasa na lokalitu NKP hradisko Molpír realizovaná v I. etape návrhu
 - existujúca pešia trasa NKP hradisko Molpír - ostáva ponechaná
 - plánovaná rekonštrukcia cesty II. triedy - súčasť projektu Revitalizácia stredu obce Smolenice
 - záchytné parkovisko pre lokalitu NKP hradisko Molpír - zrealizované v I. etape návrhu
- OBJEKTOVÁ SKLADBA**
- predpokladaný priebeh vonkajšieho opevnenia s valom - interpretácia Stegmann - Rajtárová, S.,
 - predpokladaný priebeh vnútorného opevnenia s valom - interpretácia Stegmann - Rajtárová, S., Dušek, M.
 - predpoklad pokračovania vnútorného opevnenia, ktoré nebolo doteraz preskúmané - ak sa potvrdí, prezentovať v stratigrafii terénu
 - ak sa výskumom potvrdí pokračovanie vnútorného opevnenia - prezentovať opevnenie v stratigrafii terénu očistením líca valu
 - obnova valu s opevnením - prezentácia pevnostného múra domurovaním nad terén do výšky 1,3 m
 - existujúce objekty
 - prezentácia objektov odkrytých archeol. výskumom v 70 - tych rokoch (Dušek, M.)
 - skupina objektov pôvodných obydí - zrealizované v I. etape návrhu
 - navrhované objekty pôvodných obydí - ak sa potvrdia archeologickým výskumom
 - betónový model hradiska - realizovaný v I. etape návrhu
 - existujúca informačná tabuľa - ponecháva sa
 - horizontálna informačná tabuľa s prístreškom a posedením
 - vertikálna informačná tabuľa
 - vertikálna informačná tabuľa s posedením

- O- 01** - betónový model hradiska
- O- 02** - objekty dobového obydí realizované formou experimentálnej archeológie
- O- 03** - objekty dobového obydí realizované formou experimentálnej archeológie

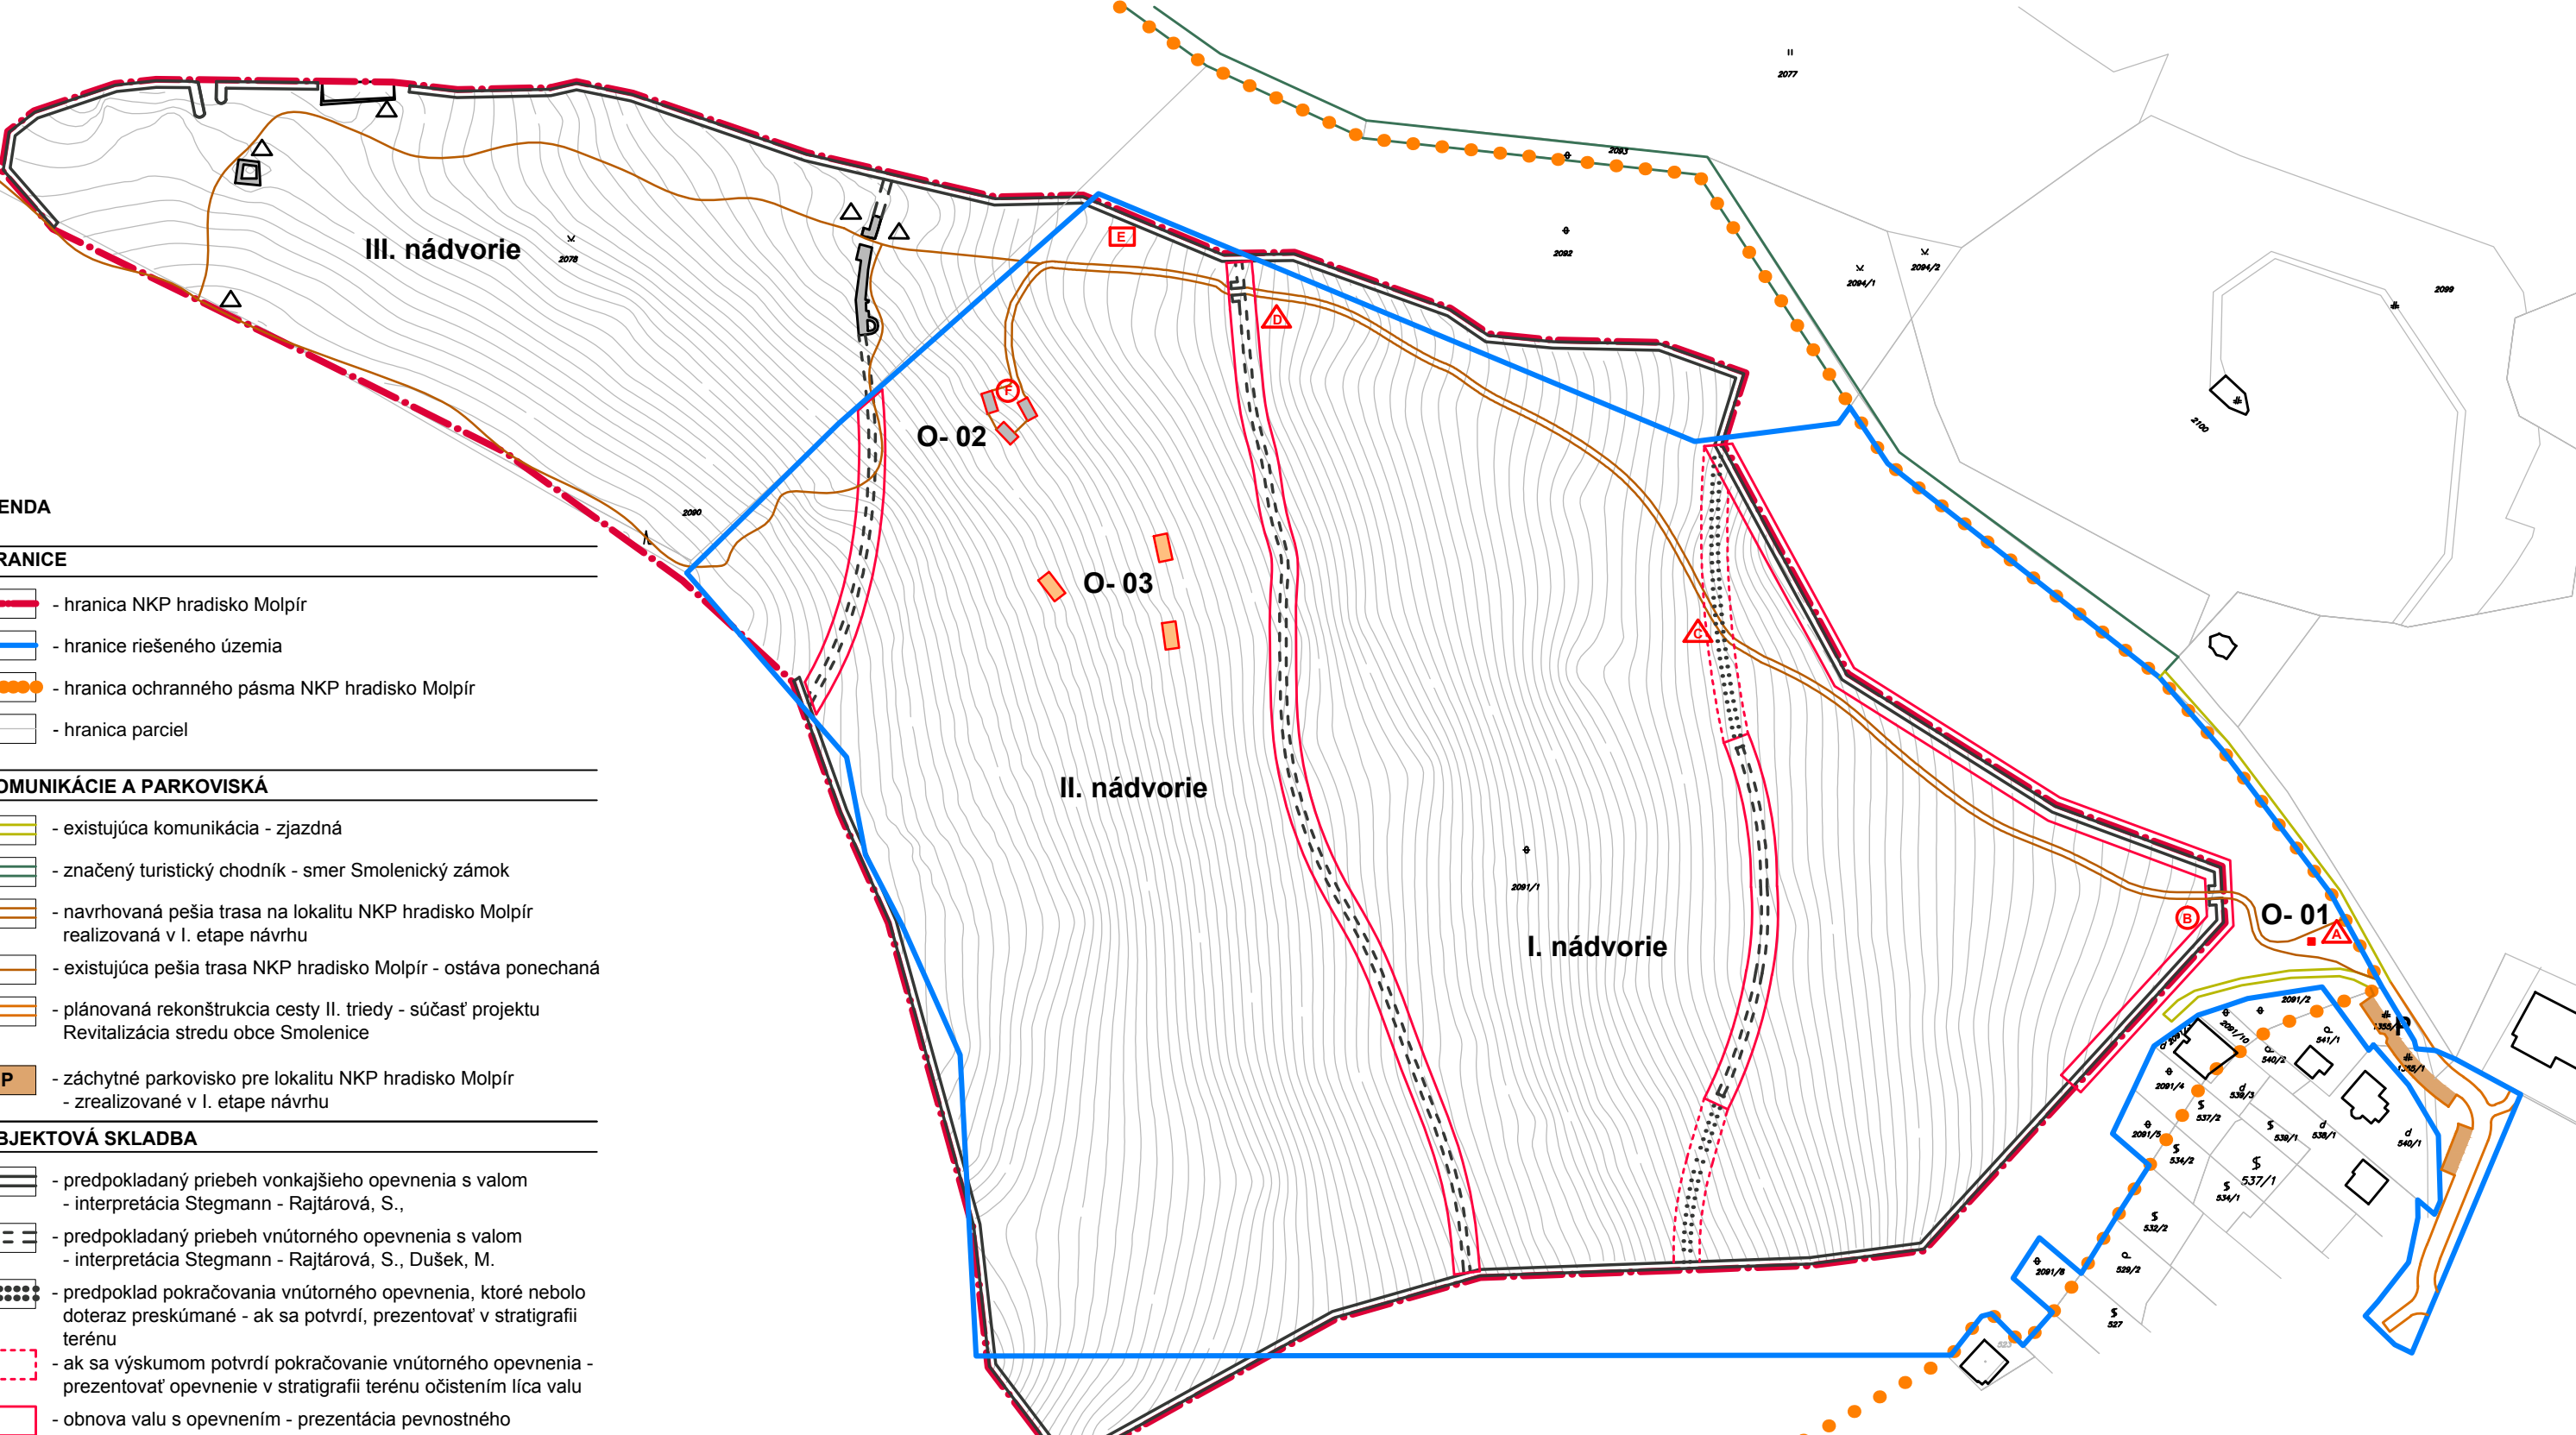

Pozn.: Štúdia nenahrádza projekt realizácie obnovy pamiatky, navrhuje koncepciu, od ktorej by sa mal odvíjať ďalší stupeň PD.
 Návrh II. etapy vychádza z predpokladov, ktoré by mal potvrdiť archeologický výskum vykonaný v I. etape realizácie

AUTORI DOC. ING. ARCH. JANA GREGOROVÁ, PhD. ING. ARCH. VIKTÓRIA KYJOVSKÁ, PhD.		VYPRACOVAL ING. ARCH. VIKTÓRIA KYJOVSKÁ, PhD.		FORMÁT 2x4
INVESTOR: OZ Naše Smolenice, Kukučínova 5, 919 04 Smolenice		DÁTUM 03/2014		STUPEŇ PD AS
STAVBA: NKP HRADISKO MOLPÍR NÁVRH REVITALIZÁCIE ARCHEOLOGICKEJ LOKALITY		PARCELNÉ ČÍSLO 2091/1 2090 1355/4 510/1		VÝKRES Č. 07
OBSAH VÝKRESU: NÁVRH II. ETAPA - návrh po archeologickom výskume		MIERKA 1:2000		